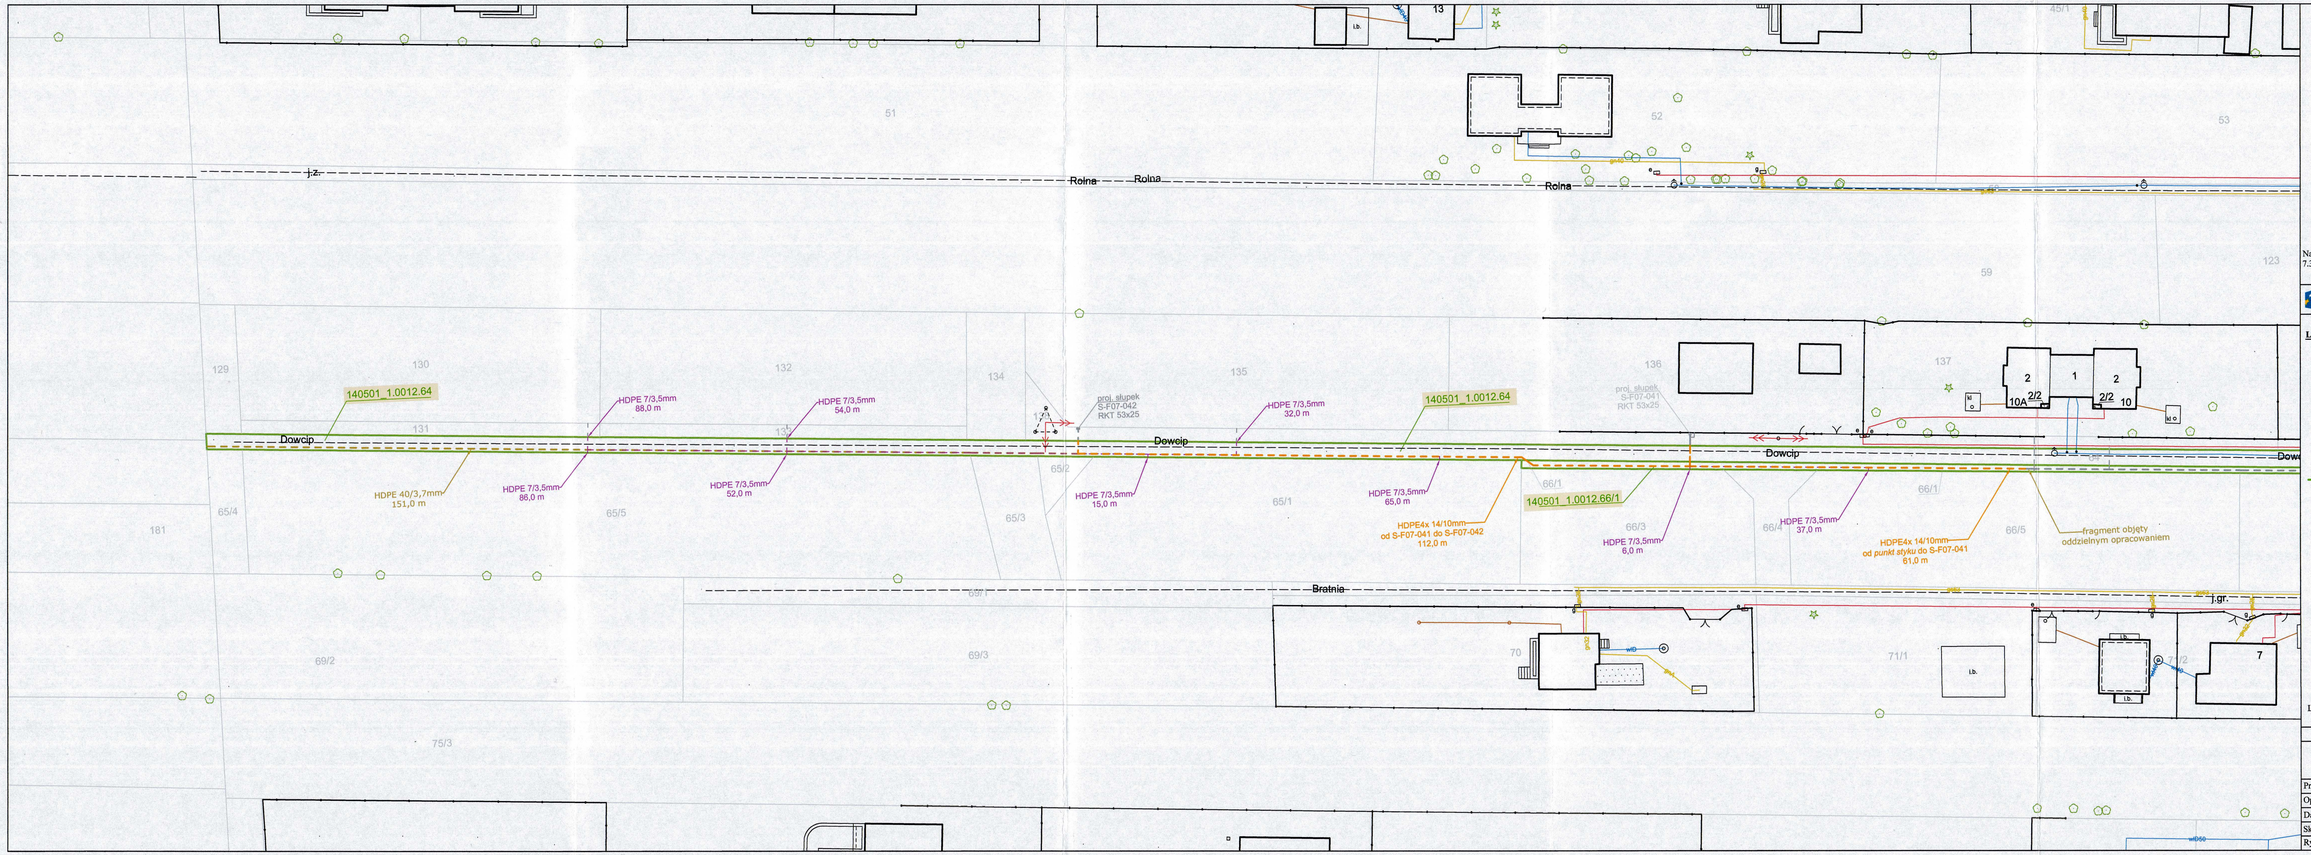

mgr inż. Mariusz Chmielewski
Uprawnienia budowlane bez ograniczeń
i koordynacja robót budowlanych
w specyfikacji technicznej w zakresie sieci,
instalacji i urządzeń telekomunikacyjnych
bez ograniczeń
nr ewidencyjny MK/0025/PWBT/18

Nazwa odcinka funkcjonalnego:
7.3_M_Milanówek

Fundusze Europejskie na Rozwój Cyfrowy | Rzeczpospolita Polska | Dofinansowane przez Unię Europejską

LEGENDA:

- kanalizacja kablowa - mikrokanalizacja światłowodowa
- kanalizacja kablowa - mikrokanalizacja światłowodowa poza obszarem opracowania
- przyłącze telekomunikacyjne (dozienne)
- przyłącze telekomunikacyjne (dozienne) poza obszarem opracowania
- granica działki
- 3/17 - numer działki

Lok_7_7.3_grn.M

RYSUNEK TECHNICZNY

Projekt kabla światłowodowego NETFALA
w miejscowościach
7.3_M_Milanówek

Projektował:	Mariusz Chmielewski	
Opracował:	Michał Karcz	
Data: 03.2026 r.		NETFALA
Skala: 1:500		
Rys. 1		