


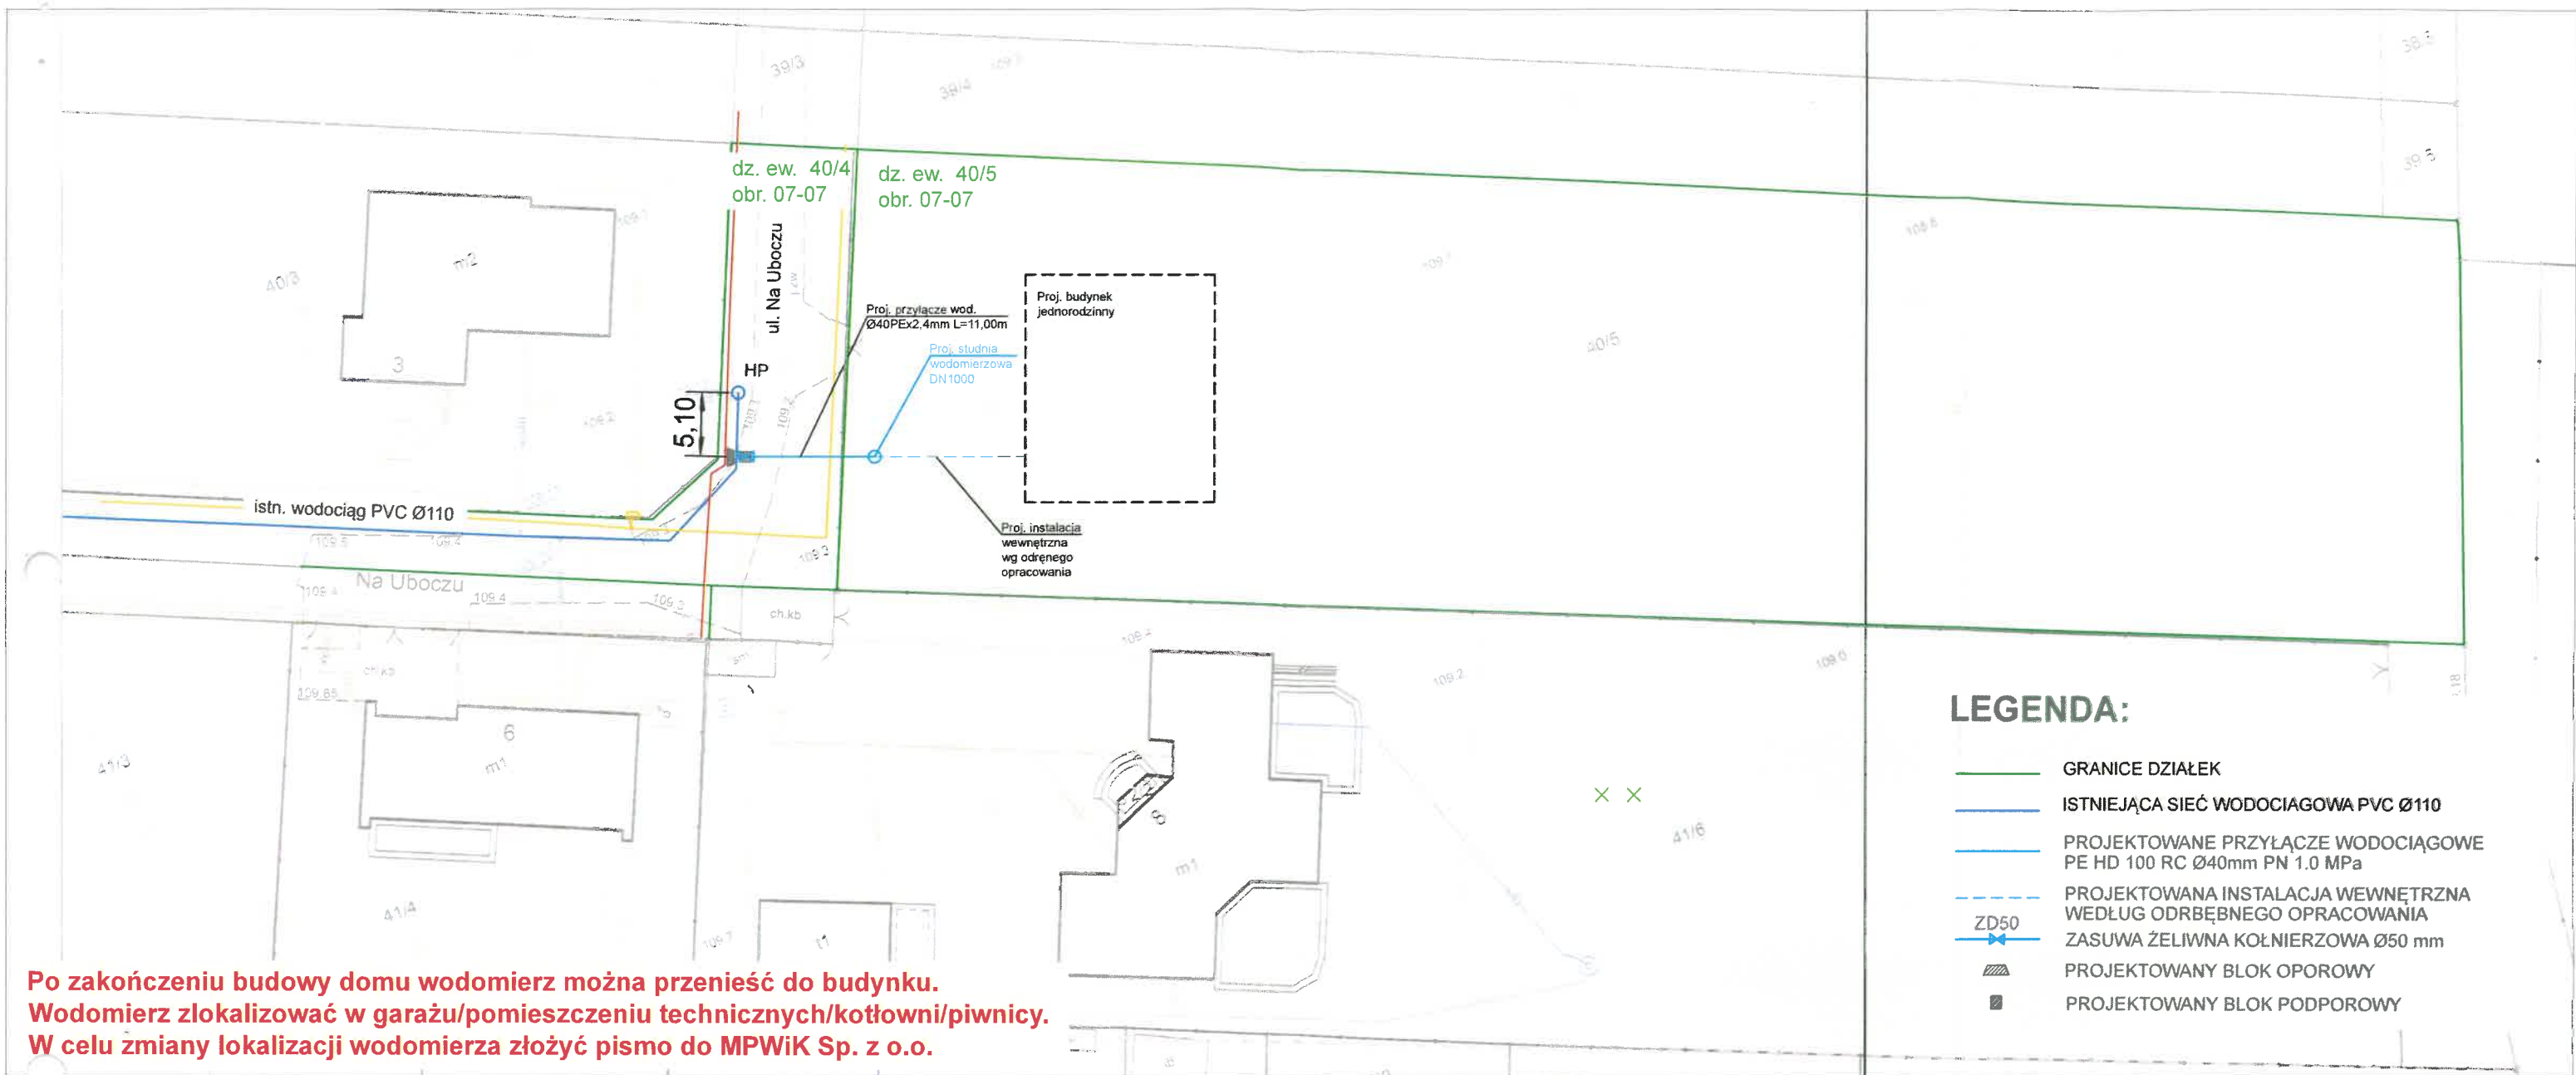

LEGENDA:

- GRANICE DZIAŁEK
- ISTNIEJĄCA SIEĆ WODOCIĄGOWA PVC Ø110
- PROJEKTOWANE PRZYŁĄCZE WODOCIĄGOWE PE HD 100 RC Ø40mm PN 1.0 MPa
- PROJEKTOWANA INSTALACJA WEWNĘTRZNA WEDŁUG ODRĘBNEGO OPRACOWANIA
- ZD50 ZASUWA ŻELIWNNA KOŁNIERZOWA Ø50 mm
- PROJEKTOWANY BLOK OPOROWY
- PROJEKTOWANY BLOK PODPOROWY

Po zakończeniu budowy domu wodomierz można przenieść do budynku.
Wodomierz zlokalizować w garażu/pomieszczeniu technicznych/kotłowni/piwnicy.
W celu zmiany lokalizacji wodomierza złożyć pismo do MPWiK Sp. z o.o.

Mapa sytuacyjno wysokościowa – MAPA DO CELÓW PROJEKTOWYCH			
Oznaczenie kancelaryjne zgłoszenia pracy geodezyjnej		PODGIK.6640.166.2026	
Lokalizacja		ul. Na uboczu m. Milanówek dz. ew. 40/5	
Jednostka ewidencyjna	Identyfikator	140501_1	
	Nazwa	MILANÓWEK	
Obręb ewidencyjny	Identyfikator	07-07	
	Nazwa	0048	
Skala mapy		1:500	
Nazwa układu współrzędnych	przeglądanych	PUWG 2000 – STREFA 7	
	wysokości	PL-EVRF 2007-NH	
Data opracowania mapy		18.01.2026	

509-657-568

Geodeta uprawniony
nr 19314
Rafał Pracownik

Oświadczam że niniejszy dokument został opracowany w wyniku prac geodezyjnych i kartograficznych, których rezultat zawiera operat techniczny przekazany do państwowego zasobu geodezyjnego i kartograficznego dla którego wydano POZYTYWNY protokół weryfikacji. Oświadczenie to jest równoznaczne z klauzulą urzędową Art. 12b ust. 5a, Dz.U. 2020 poz. 276 – Ustawa z dnia 17.05.1989r. Prawo geodezyjne i kartograficzne.	
Identyfikator zgłoszenia prac geodezyjnych	PODGIK.6640.166.2026
Organ służby geodezyjnej, który otrzymał zgłoszenie	Starosta Grodziski
Wykonawca prac geodezyjnych	ENG Maciej Wiśniewski ul. Myśliwska 8E 05-840 Brwinów NIP 5341593736 REGON 141433580
Nr oraz data sporządzenia dokumentu zawierającego wynik pozytywnej weryfikacji	PODGIK.6640.166.2026
Imię i nazwisko, nr uprawnień zawodowych kierownika prac	Rafał Pracownik nr. upr. 19314
Jestem świadomy odpowiedzialności karnej za złożenie fałszywych oświadczeń.	

Układ współrzędnych: państwowy "2000"
Układ wysokości: PL-EVRF2007-NH
Granice działek wg ewidencji gruntów

Nie ustalano służebności gruntowych w zakresie mapy.
Nie wyklucza się istnienia w terenie innych nie wykazanych na niniejszej mapie urządzeń podziemnych, które nie były zgłoszone do inwentaryzacji.

Punkty osnowy geodezyjnej podlegają ochronie.
(ustawa z dn.17.05.1989r.-Prawo Geodezyjne i Kartograficzne. Rozporządzenie Ministra Gospodarki Przestrzennej i Budownictwa z dn. 15.04.1999r.-Dz.U.Nr45 poz 454).

Załącznik Graficzny do Wniosku