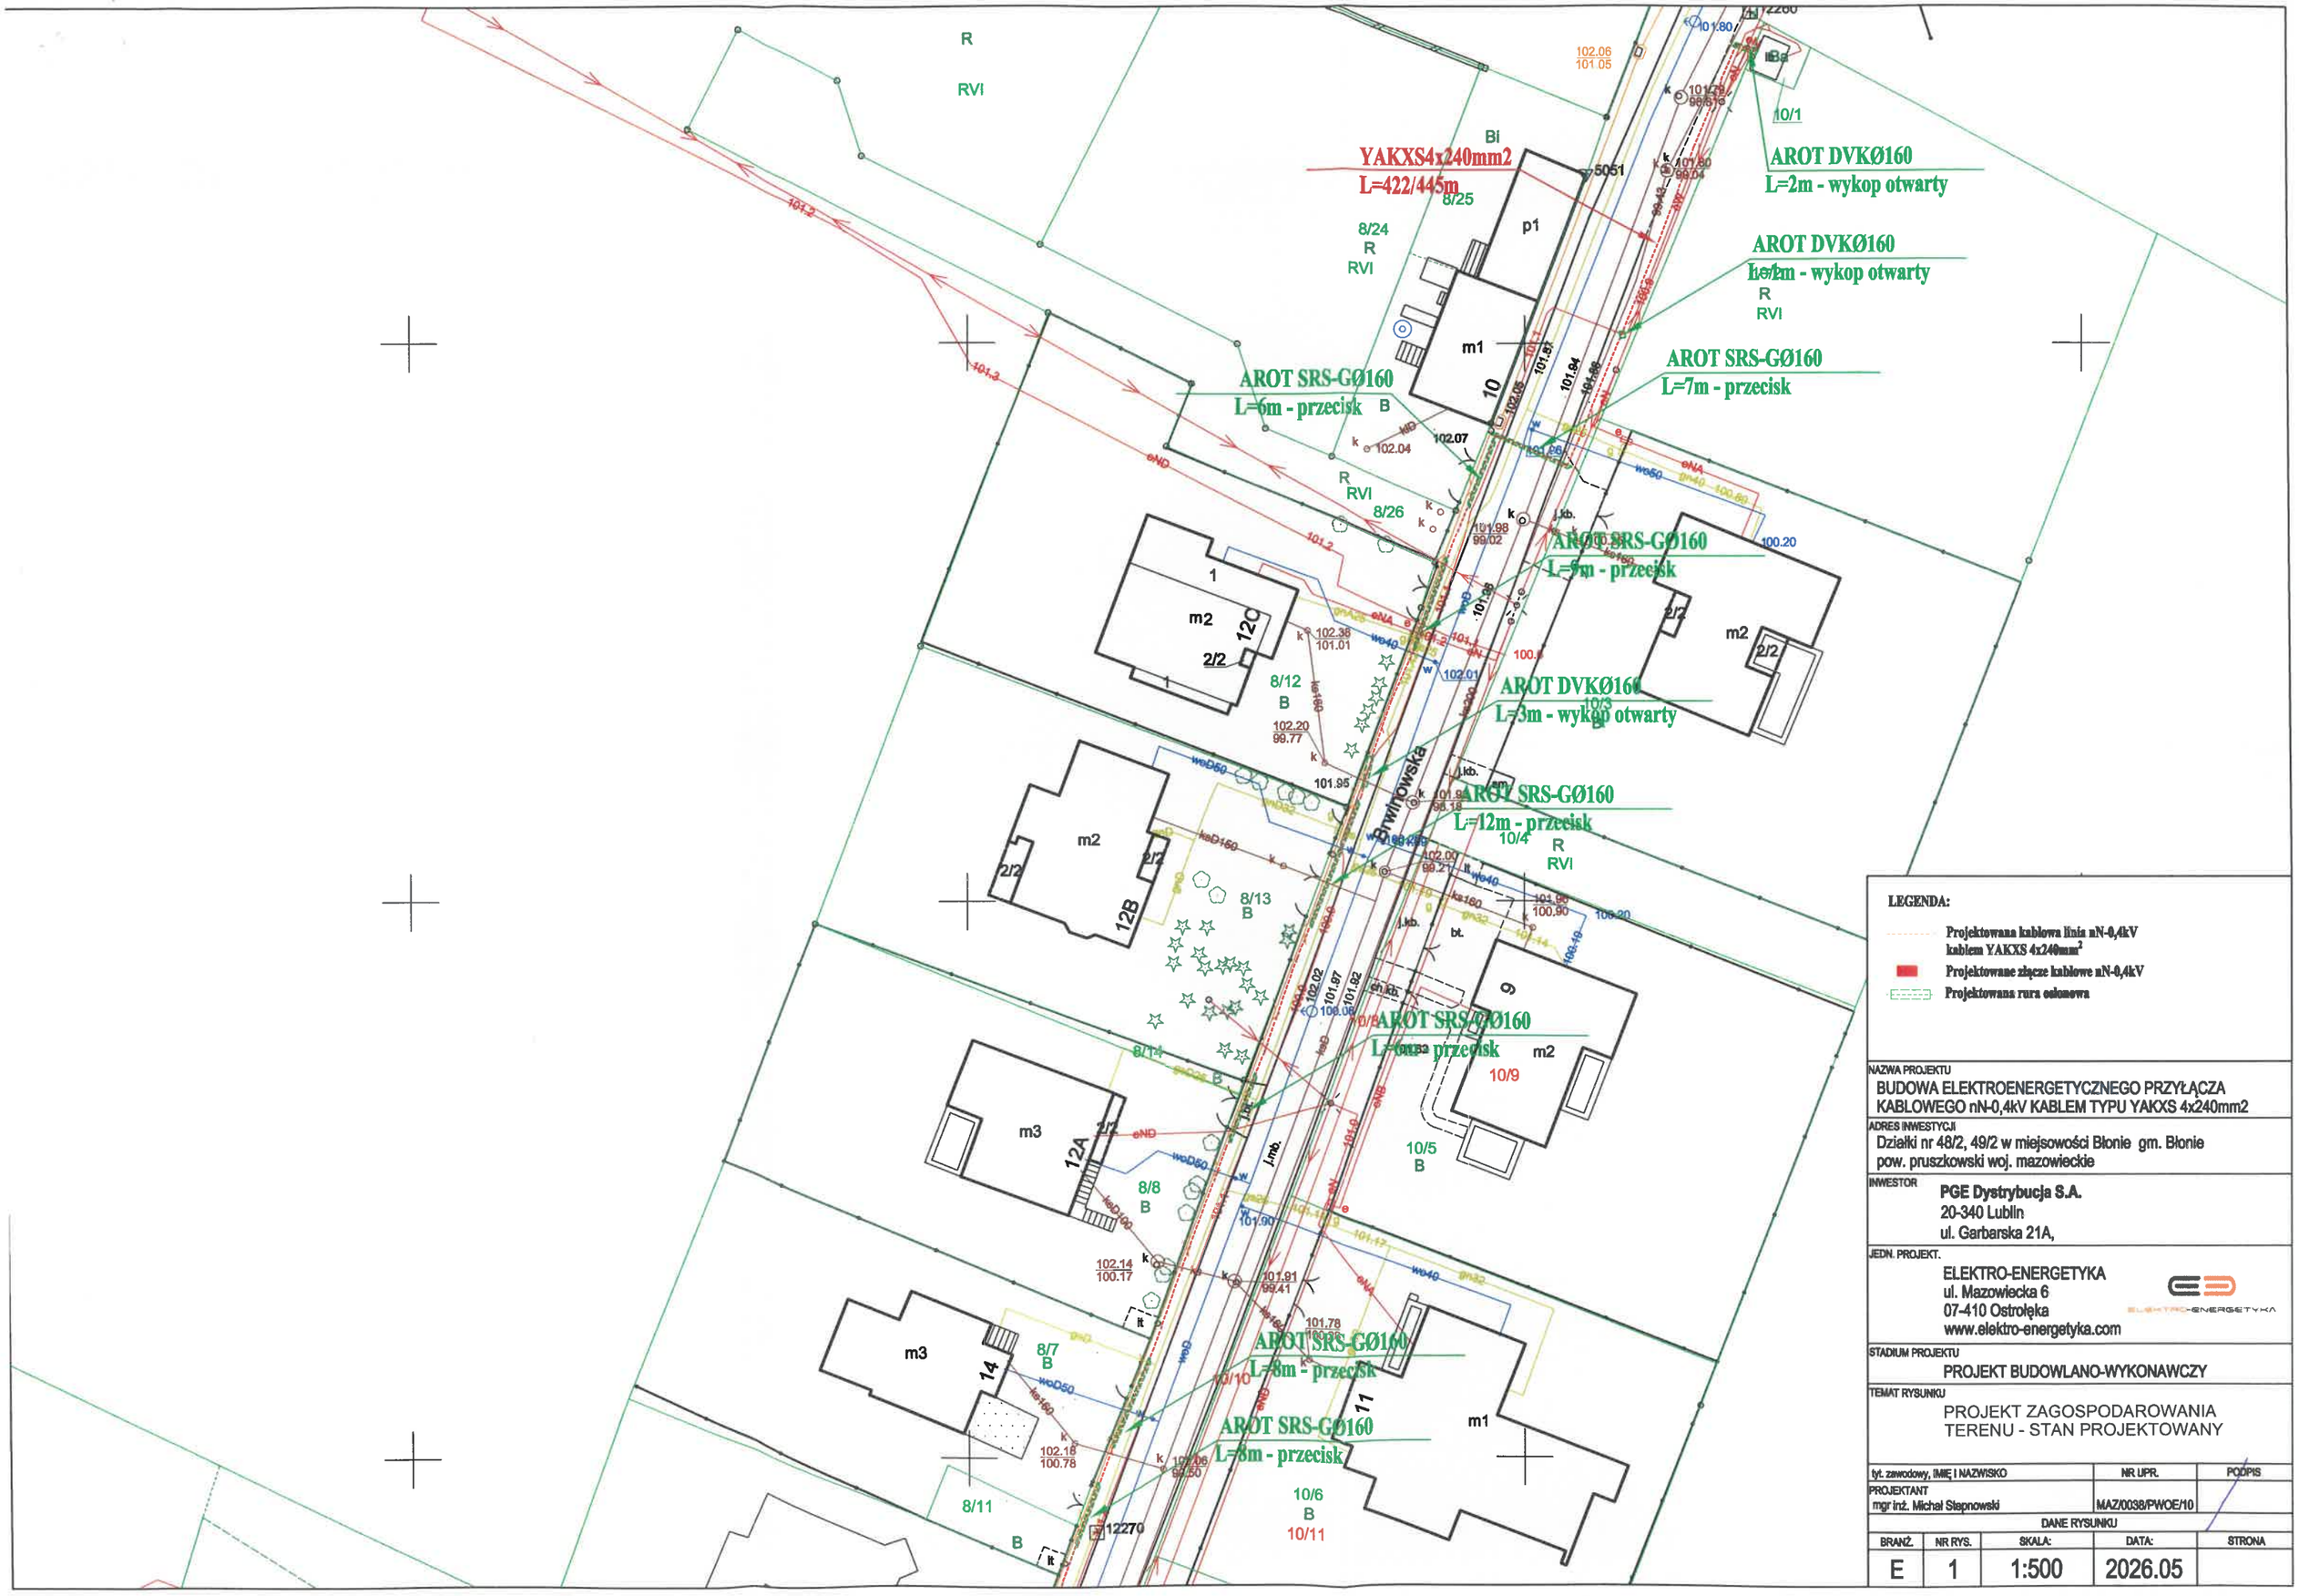


LEGENDA:

- Projektowana kablowa linia nN-0,4kV kablem YAKXS 4x240mm^2
- Projektowane złącze kablowe nN-0,4kV
- Projektowana rura osłonowa

NAZWA PROJEKTU
BUDOWA ELEKTROENERGETYCZNEGO PRZYŁĄCZA KABLOWEGO nN-0,4kV KABLEM TYPU YAKXS 4x240mm2

ADRES INWESTYCJI
Działki nr 48/2, 49/2 w miejsowości Błonie gm. Błonie pow. pruszkowski woj. mazowieckie

INWESTOR
PGE Dystrybucja S.A.
20-340 Lublin
ul. Garbarska 21A,

JEDN. PROJEKT.
ELEKTRO-ENERGETYKA
ul. Mazowiecka 6
07-410 Ostrołęka
www.elektro-energetyka.com

STADIUM PROJEKTU
PROJEKT BUDOWLANO-WYKONAWCZY

TEMAT RYSUNKU
PROJEKT ZAGOSPODAROWANIA TERENU - STAN PROJEKTOWANY

tyt. zawodowy, IMIĘ I NAZWISKO	NR UPR.	PODPIS
PROJEKTANT mgr inż. Michał Stępnowski	MAZ/0038/PWOE/10	

DANE RYSUNKU

BRANŻ.	NR RYS.	SKALA:	DATA:	STRONA
E	1	1:500	2026.05	