


Miejscowy plan zagospodarowania przestrzennego  
terenu Szkoły Podstawowej nr 2  
im. Armii Krajowej przy ul. Literackiej  
w Milanówku

Załącznik Nr 1  
do Uchwały Nr 525/LXIV/22  
Rady Miasta Milanówka  
z dnia 13 czerwca 2022 r.

Skala 1:1000

10 0 10 20 30 m

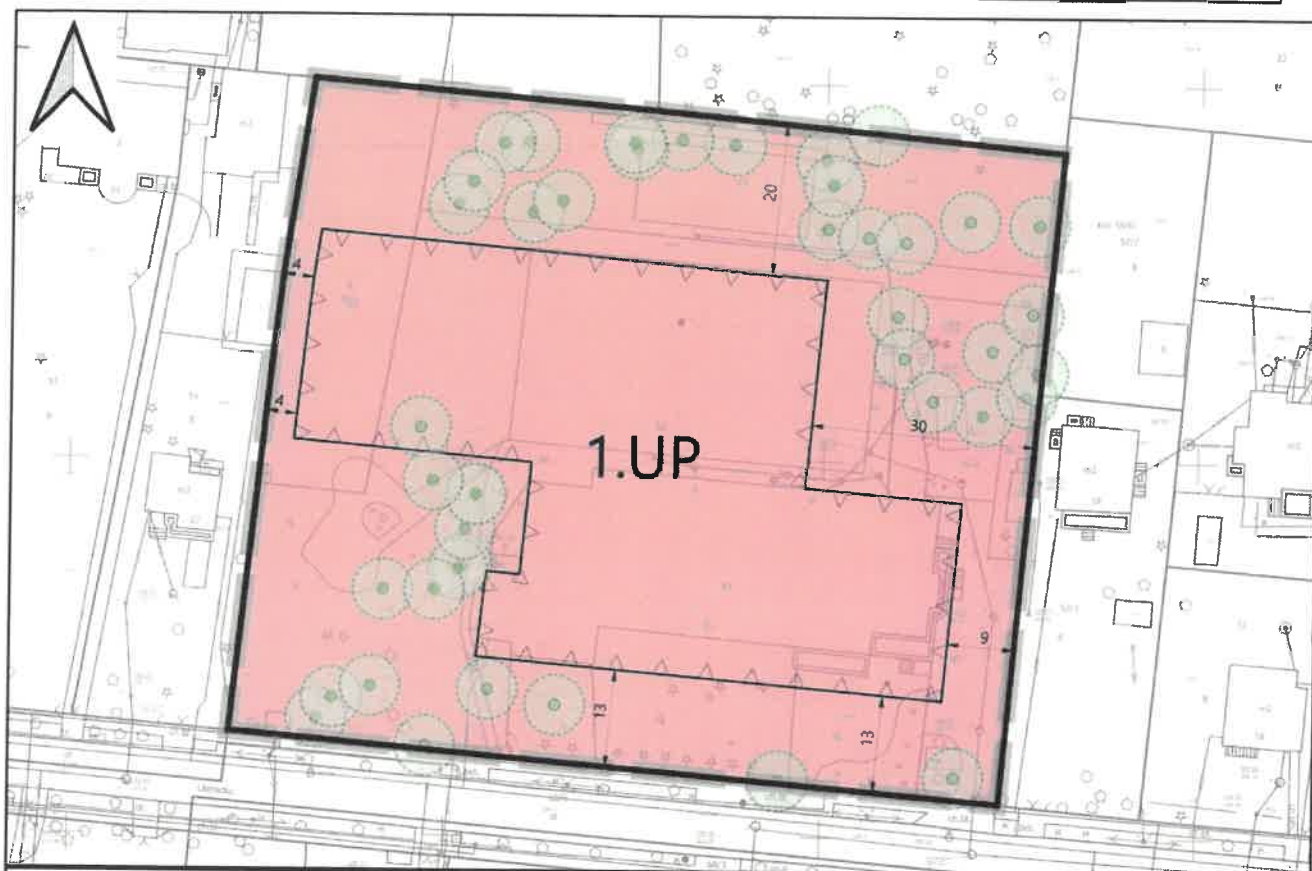

Oznaczenia będące ustaleniami planu:

-  granica obszaru objętego planem
-  linie rozgraniczające tereny o różnym przeznaczeniu lub różnych zasadach zagospodarowania
-  nieprzekraczalne linie zabudowy
-  teren usług publicznych
-  drzewa wartościowe do zachowania
-  zwymiarowane odległości - w metrach

Cały obszar planu znajduje się w granicach Warszawskiego Obszaru Chronionego Krajobrazu oraz w granicach wpisanego do rejestru zabytków pod nr 1319-A Zespołu Urbanistyczno-Krajobrazowego Miasta Milanówka

Wyrys ze Studium uwarunkowań i kierunków zagospodarowania przestrzennego Miasta Milanówka (uchwała Nr 195/LV/98 Rady Miasta Milanówka z dnia 10 marca 1998 r.)

granice miejscowego planu zagospodarowania przestrzennego terenu Szkoły Podstawowej nr 2 im. Armii Krajowej przy ul. Literackiej w Milanówku



Miejscowy plan zagospodarowania przestrzennego terenu Szkoły Podstawowej nr 2 im. Armii Krajowej przy ul. Literackiej w Milanówku

Opracowanie:  
Urząd Miasta Milanówka  
Referat Gospodarki Nieruchomościami i Planowania Przestrzennego  
mgr inż. arch. kraj. Katarzyna Zantonowicz – zaśw. OUI Nr WA-442  
Kwiecień, 2022 r.