
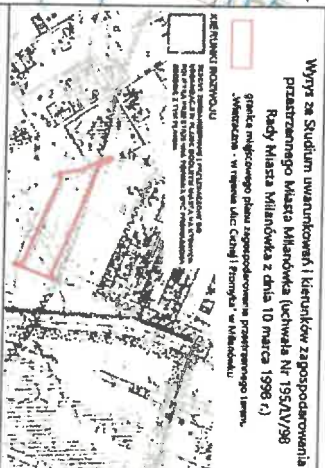


**Miejscowy plan zagospodarowania przestrzennego
terenu „Wiatraczna - w rejonie ulic: Cichej i Promyka”
w Milanówku**

Załącznik nr 1
do uchwały Nr 102/XXII/24
Rady Miasta Milanówka
z dnia 25 kwietnia... 2024 r.

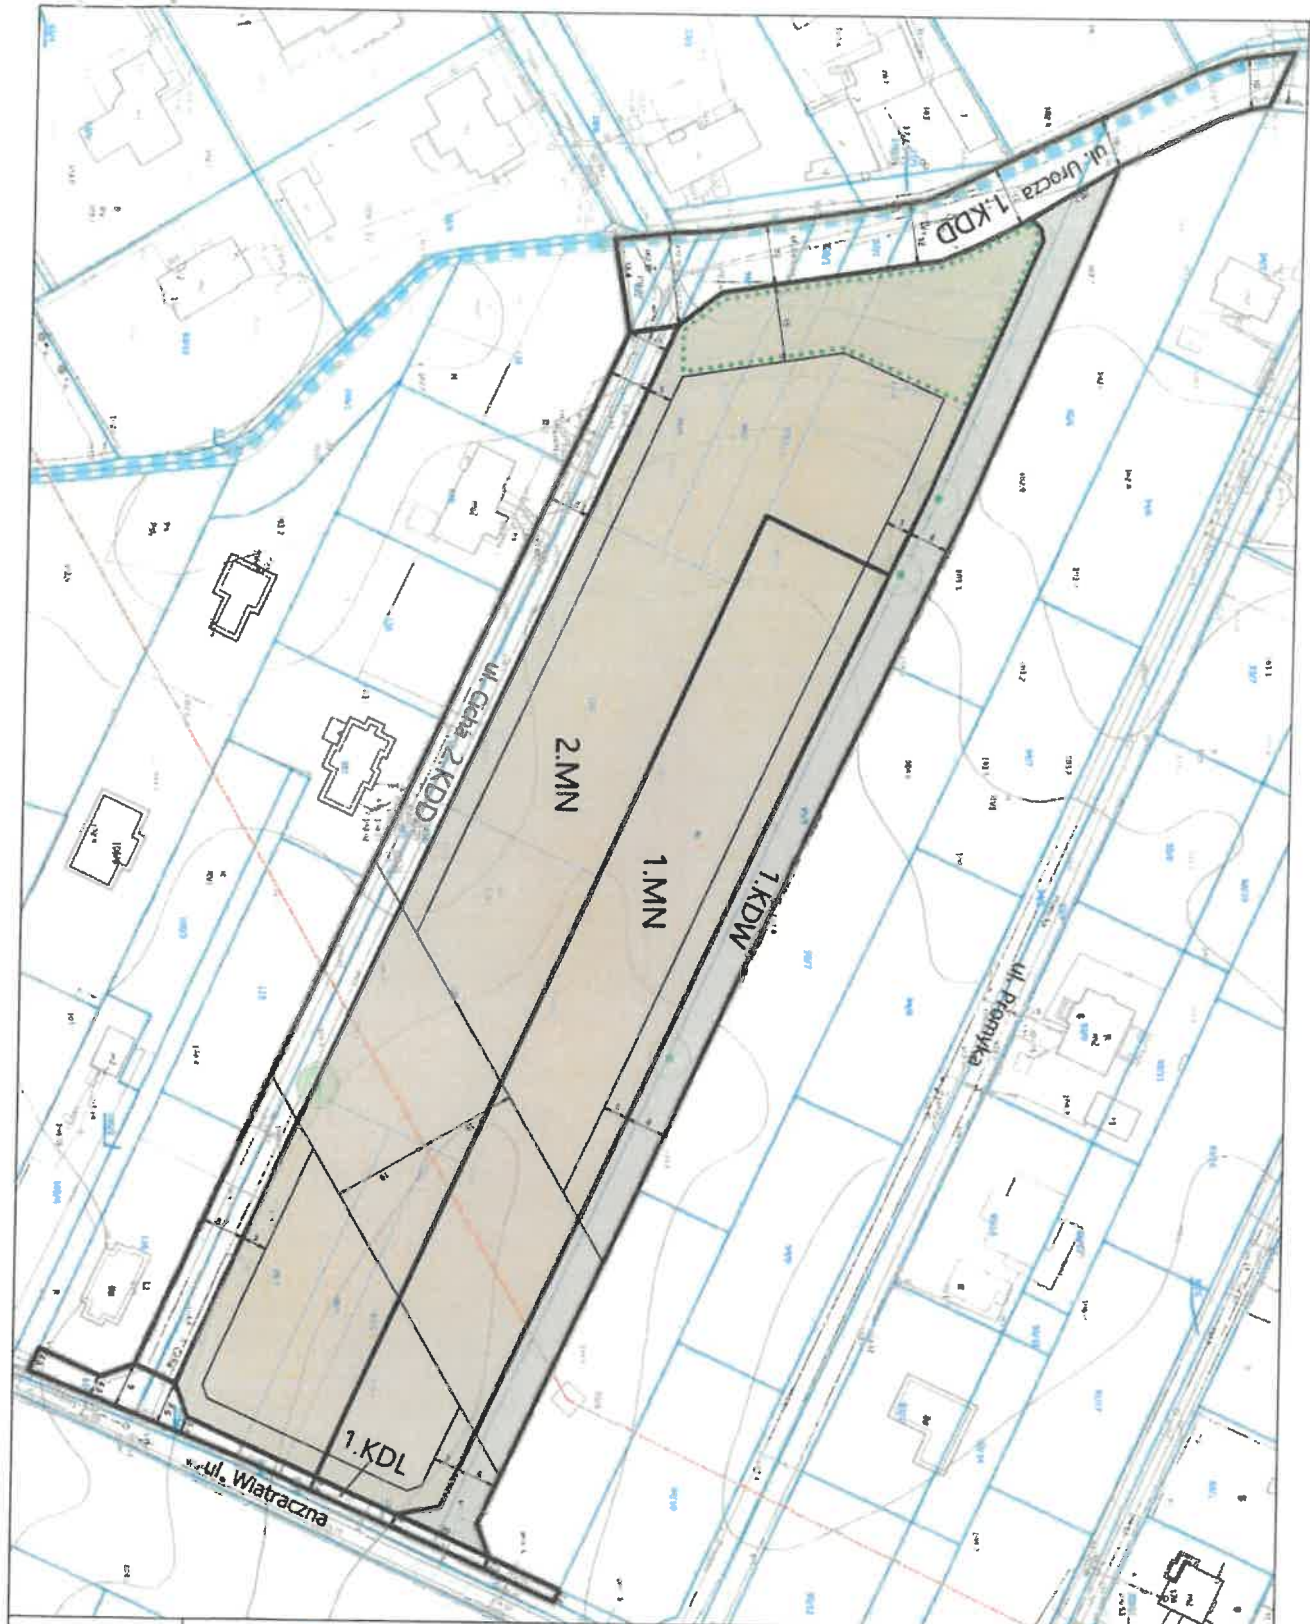

Oznaczenia będące ustaleniami planu:

- granicę obszaru objętego planem
- linię rozgraniczającą tereny o różnym przeznaczeniu lub różnych zasadach zagospodarowania
- nieprzekraczalną linię zabudowy
- zbielen do zachowania

drzewa wartościowe do zachowania

granicę pasa technologicznego napowietrznej linii elektroenergetycznej 110 kV

zwykmalowane odległości - w metrach

przeznaczenie terenu:

- MN** tereny zabudowy mieszkaniowej jednorodzinnej
- KDW** teren drogi wewnętrznej
- KDL** teren drogi publicznej klasy lokalnej
- KDD** tereny dróg publicznych klasy dojazdowej

Oznaczenia informacyjne:

- napowietrzna linia elektroenergetyczna 110 kV
- orientacyjny przebieg Rowu Grudowskiego
- granice i numery działek ewidencyjnych
- ul. Ocha
- nazwy ulic

C cały obszar planu znajduje się w granicach Warszawskiego Obszaru Chronionego Krajobrazu.

**Miejscowy plan zagospodarowania przestrzennego
terenu „Wiatraczna - w rejonie ulic: Cichej i Promyka”
w Milanówku**