








**mgr inż. Mariusz Chmielewski**  
Uprawnienia budowlane do projektowania i kierowania robotami budowlanymi w specjalności instalacyjnej w zakresie sieci, instalacji i urządzeń telekomunikacyjnych bez ograniczeń nr ewidencyjny MAZ/0525/PWBT/18

Nazwa odcinka funkcjonalnego:  
7.9\_M\_Milanówek

- LEGENDA:**
-  - telekomunikacyjna linia kablowa (nadziemne)
  -  - telekomunikacyjna linia kablowa (nadziemne) poza obszarem opracowania
  -  - przyłącze telekomunikacyjne (doziemne)
  -  - przyłącze telekomunikacyjne (doziemne) poza obszarem opracowania
  -  - przyłącze telekomunikacyjne (nadziemne)
  -  - przyłącze telekomunikacyjne (nadziemne) poza obszarem opracowania
  -  - granica działki
  -  - numer działki

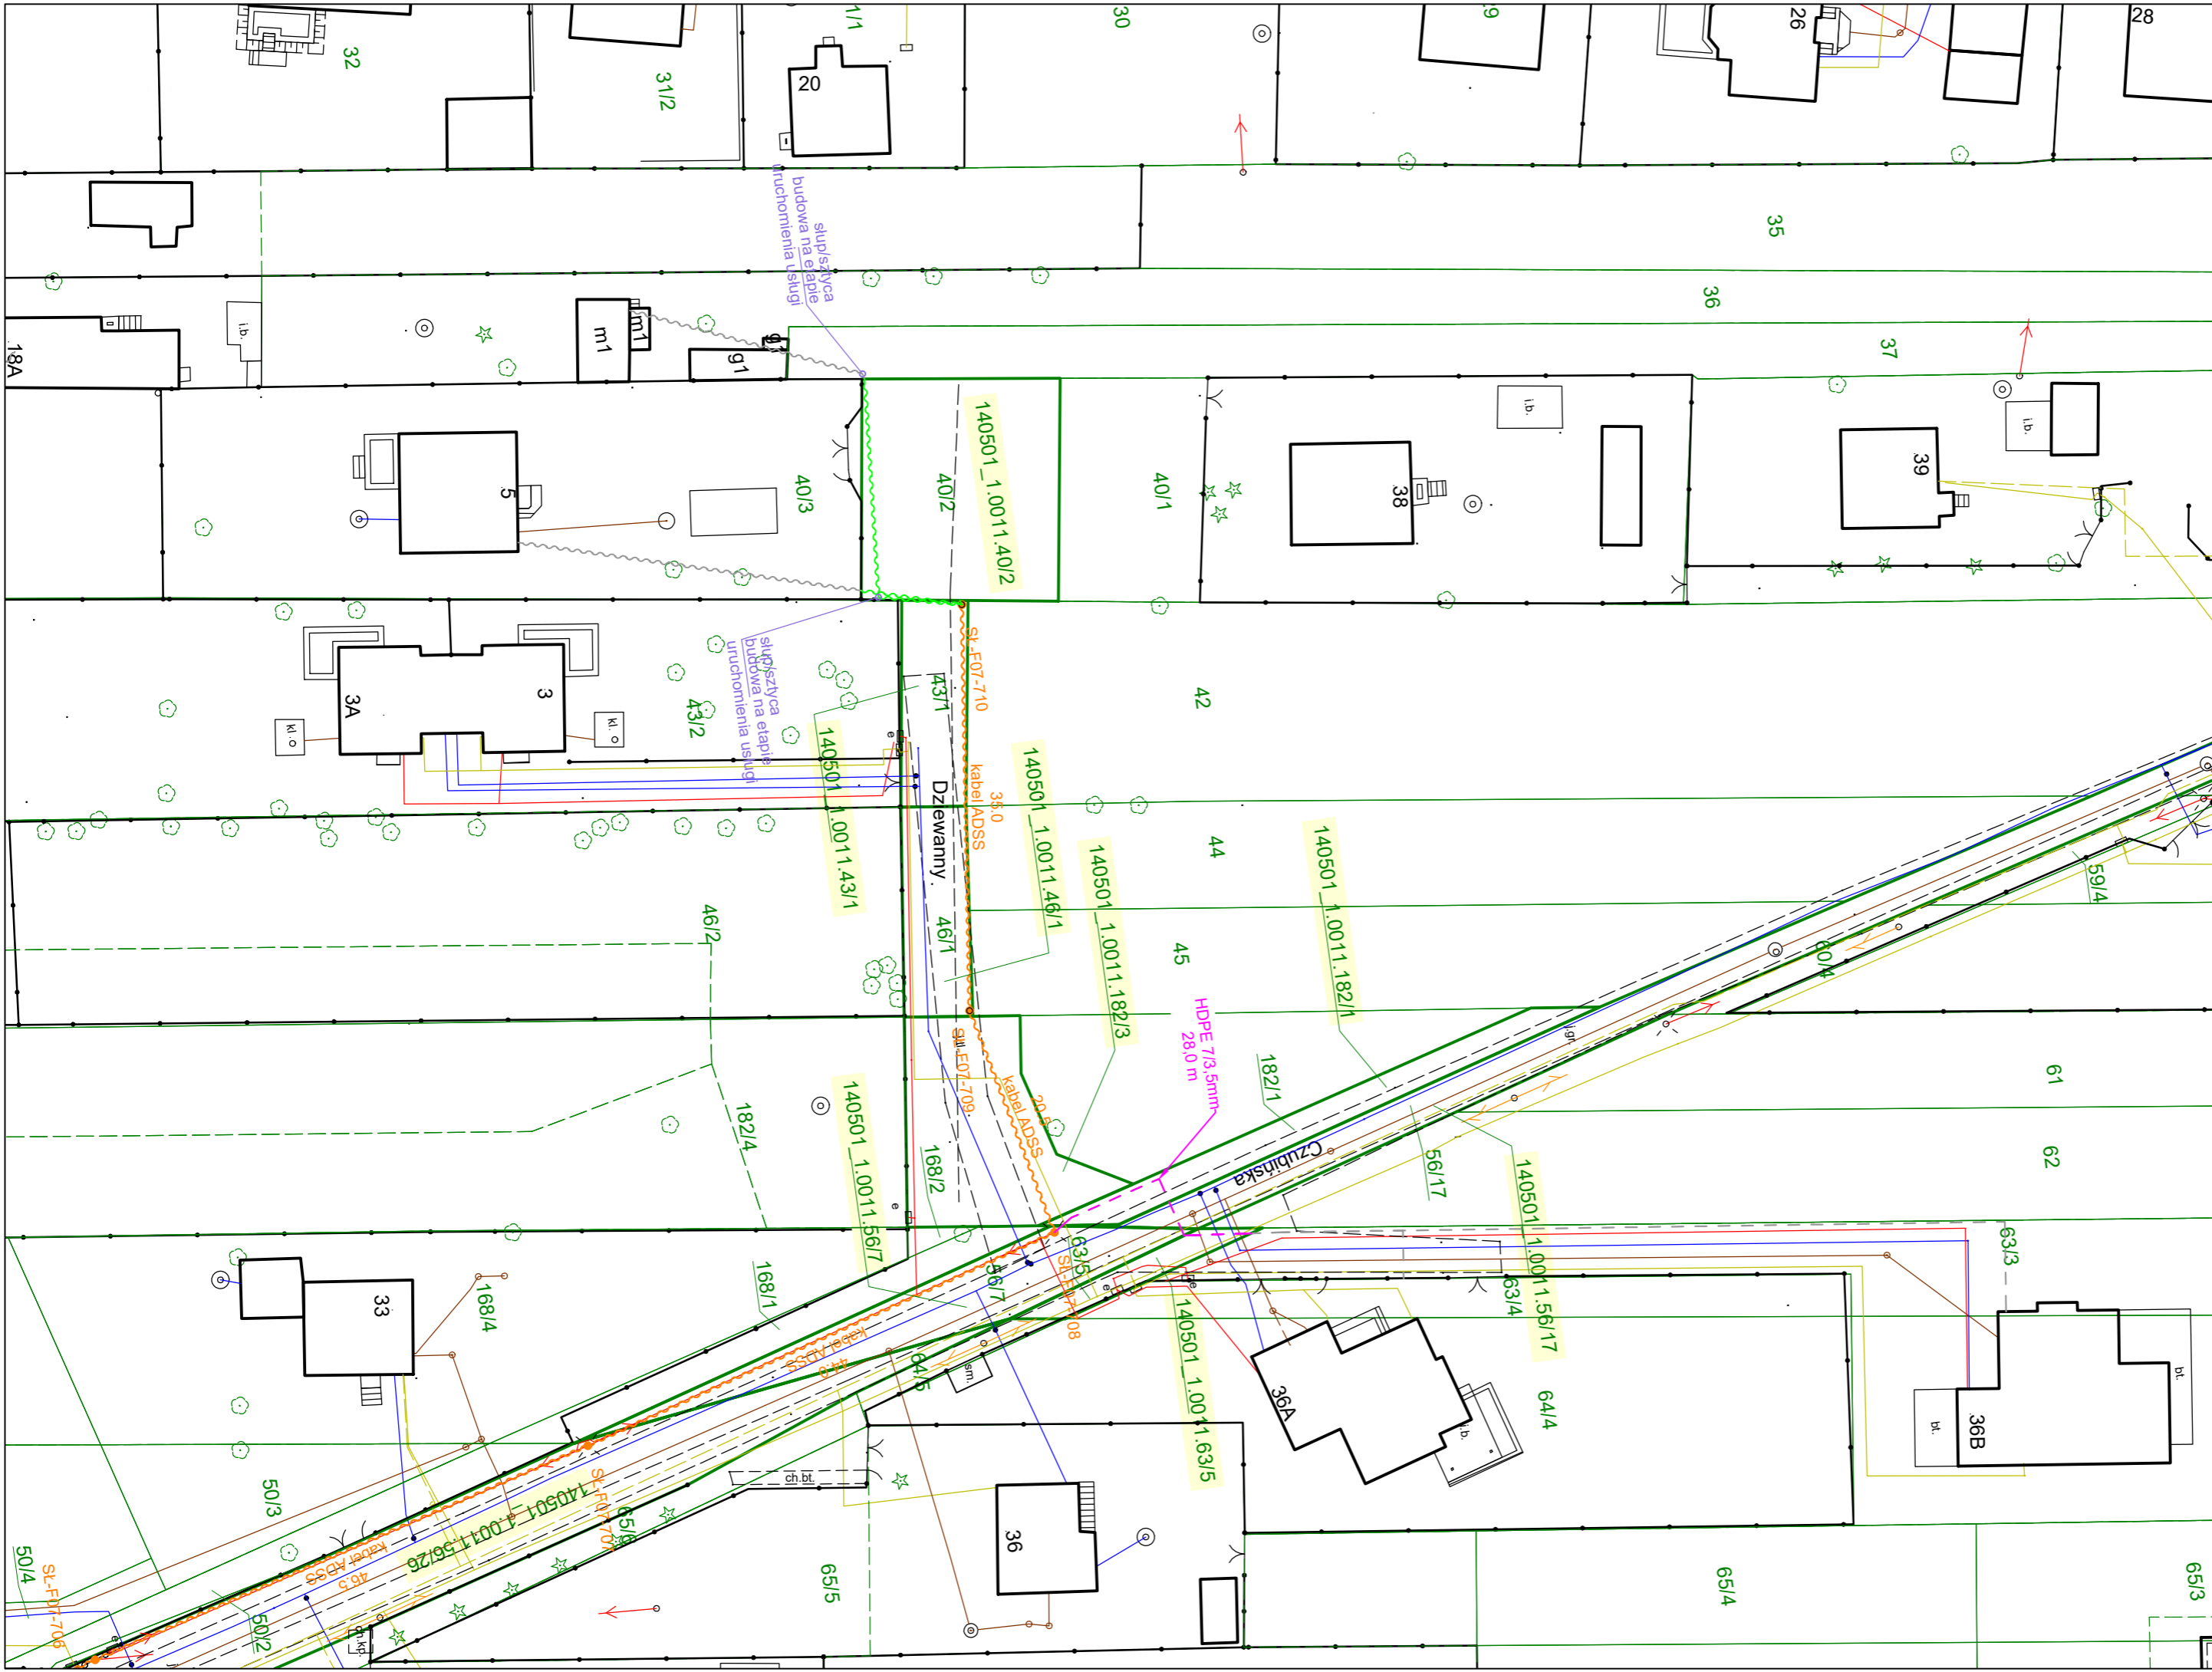

lok.3_7.9_gm.M	
RYSUNEK TECHNICZNY	
Projekt kabla światłowodowego NETFALA w miejscowościach 7.9_M_Milanówek	
Projektował:	Mariusz Chmielewski
Opracował:	Michał Karcz
Data:	01.2026 r.
Skala:	1:500
Rys.	3

